

# Hall D

Vegg


Frontdrager

Åpen stand

10m

BM = Brannmelder / Fire alarm  
BS-H = Brannslange / Firehose  
BS-L = Brannslange / Firehose

Bygg Reis Deg 2017

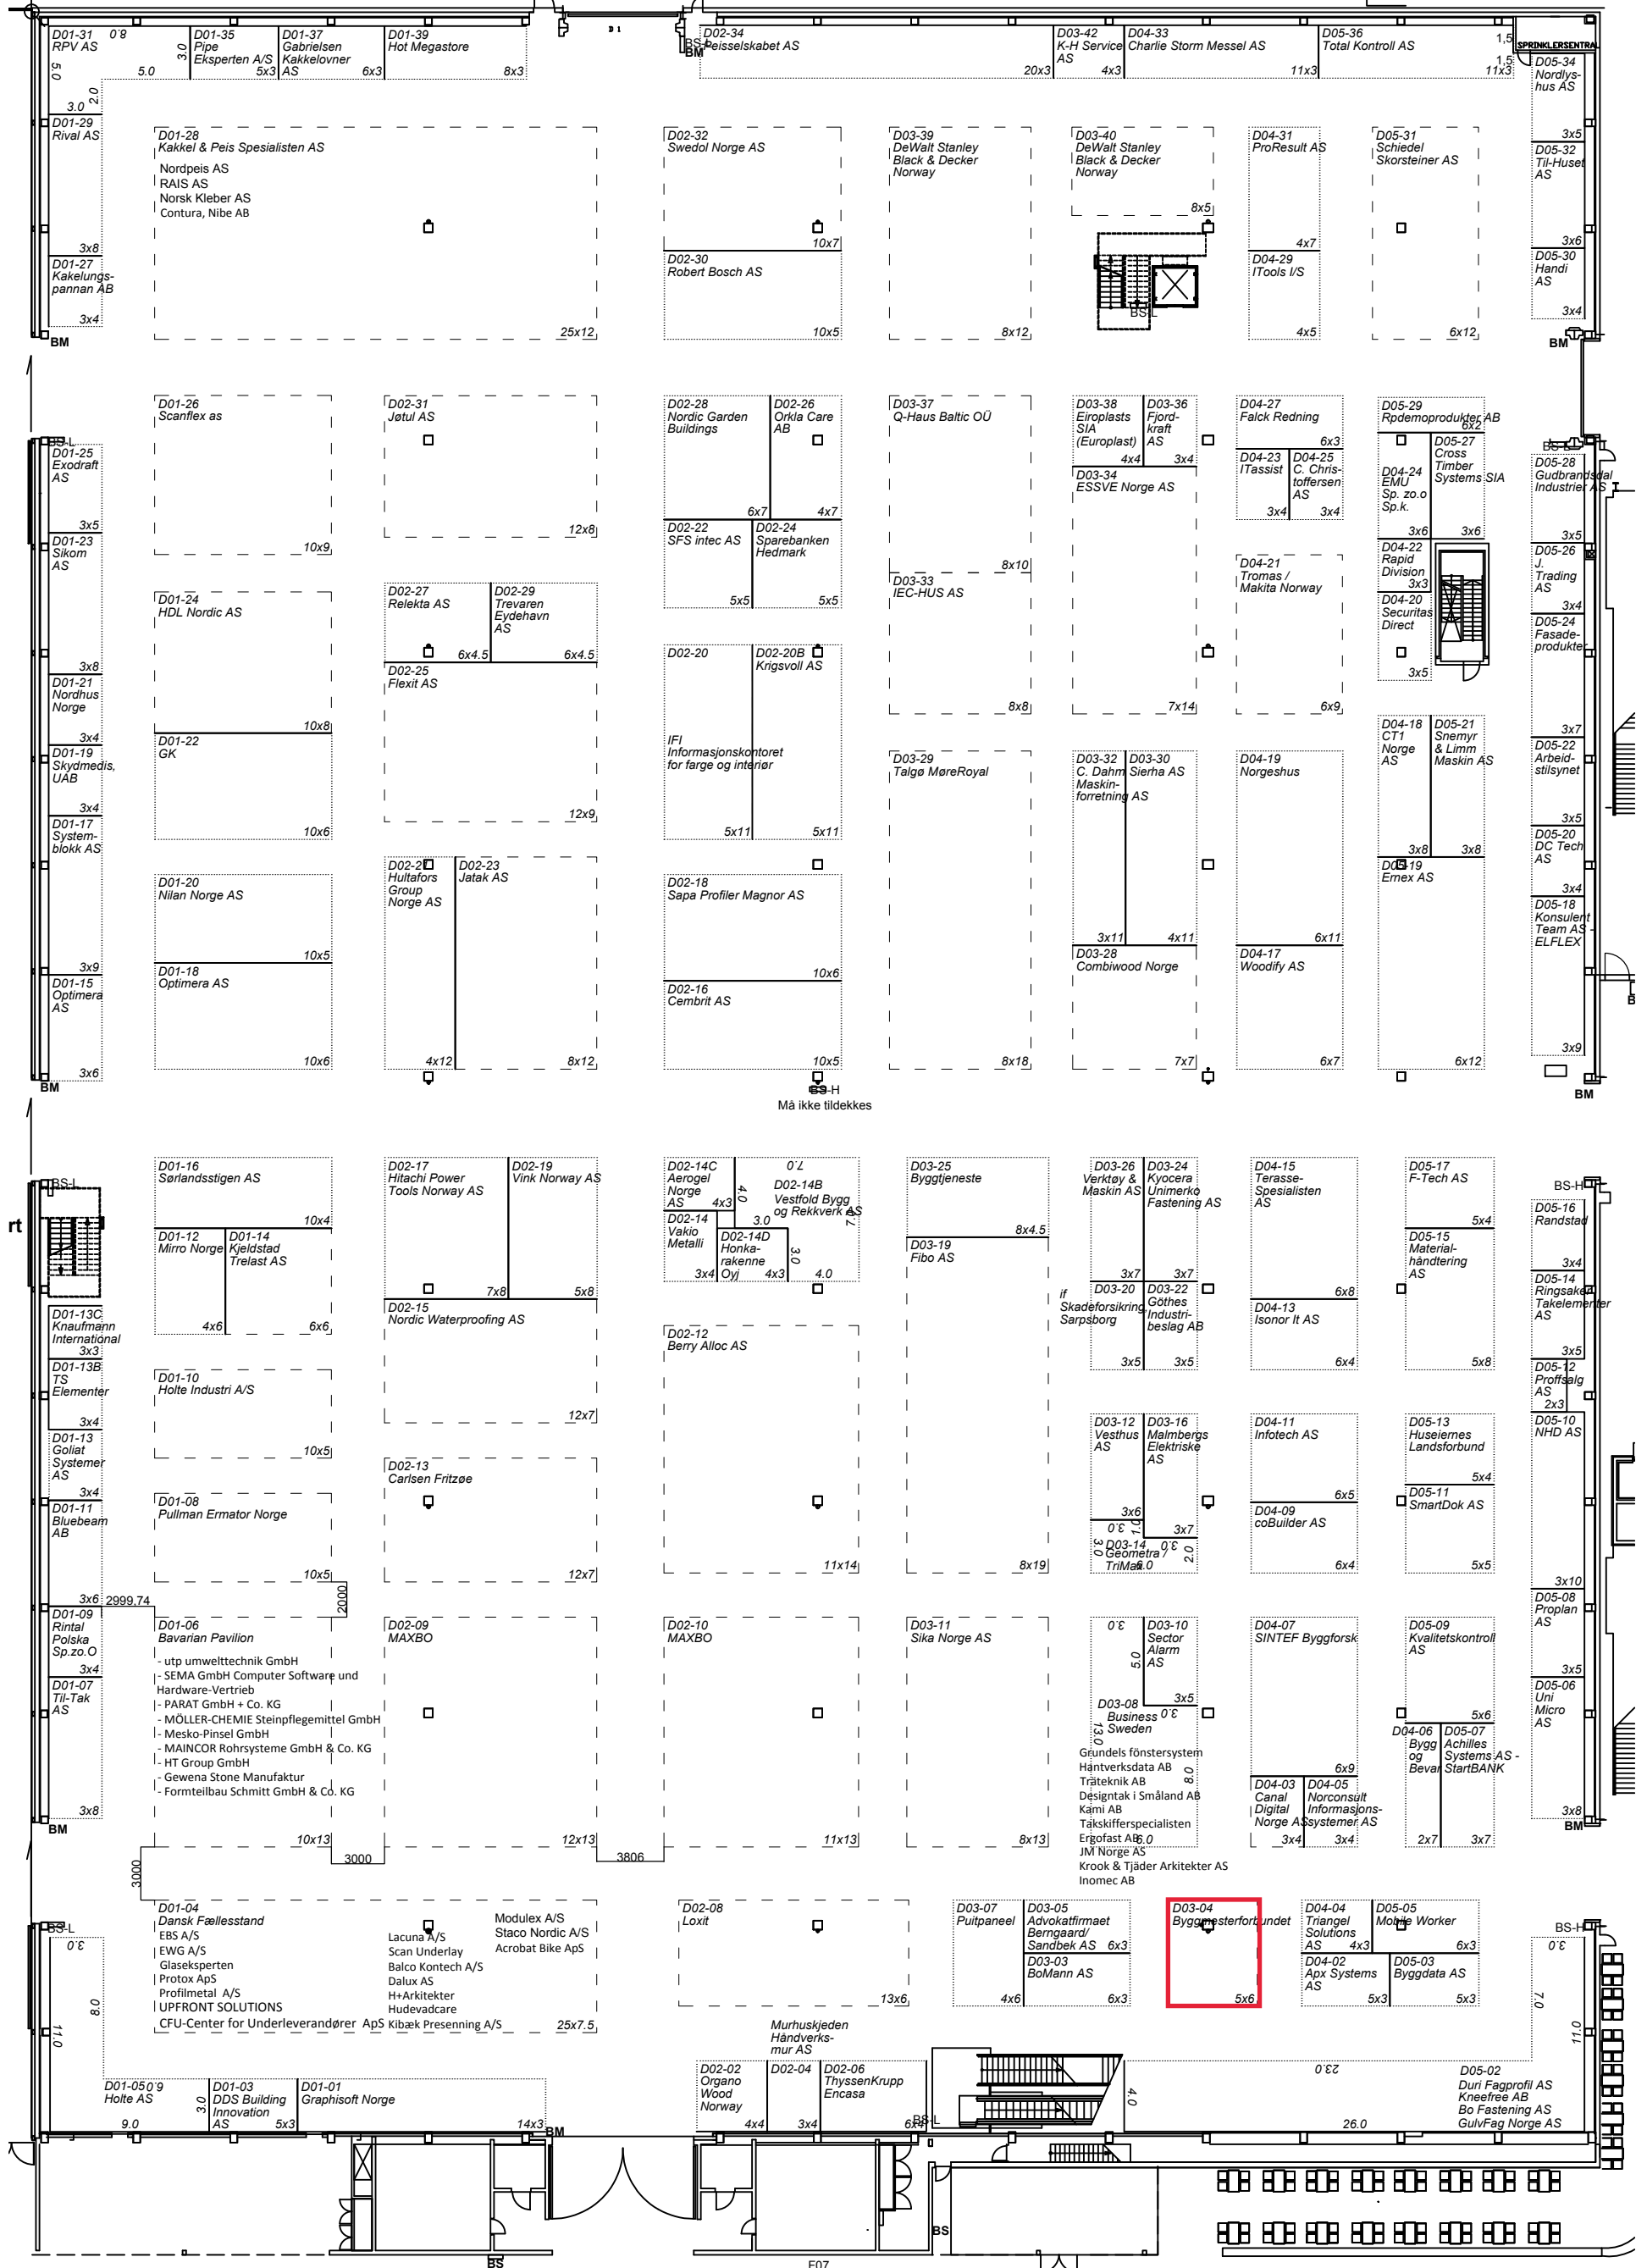

Må ikke tildekkes

Murhuskjeden Håndverksmur AS

F07